

تصویب : رمضانی	کنترل : ابراهیمی	طراحی : محمدی فرد	نقشه بردار شهبازی	همایشی <input type="checkbox"/>	اطلاع <input type="checkbox"/>	شماره نقشه شماره دیسکت نام فایل	مقیاس شماره پروژه	تاریخ ۱۳۹۷	قزوین	شهرستان	موضوع پروژه : آبرسانی روستای مهدی آباد بزرگ	کارفرما : شرکت آب و فاضلاب روستایی استان قزوین	بخش	این نقشه برای : عنوان نقشه : محل مخزن





وزارت نیرو
شرکت آب و فاضلاب روستایی استان قزوین

موضوع پروژه: ایستگاه پمپاژ مهدی آباد بزرگ

کارفرما: شرکت آب و فاضلاب روستایی استان قزوین

دشته: آب

شهرستان: قزوین

بخش:

توضیحات:

مصوب

گفتاری

طراحی

sheet 1/1

راهنما

LEGEND

شرح

علائم و نشانه ها

مسیر خطوط لوله پیشنهادی

چاه

چشمه

مخزن زمینی موجود

مخزن زمینی جدید

مخزن هوایی موجود

مخزن هوایی جدید

اتاقک پمپاژ

حوضچه

شیر هوا

شیر تخلیه

شیر یکطرفه

صافی

کنتور حجمی

غلاف بتنی

نقب یا تونل

رودخانه

رود فصلی (جوی)


پل



کانال

جاده آسفالت


جاده خاکی

راه مالرو

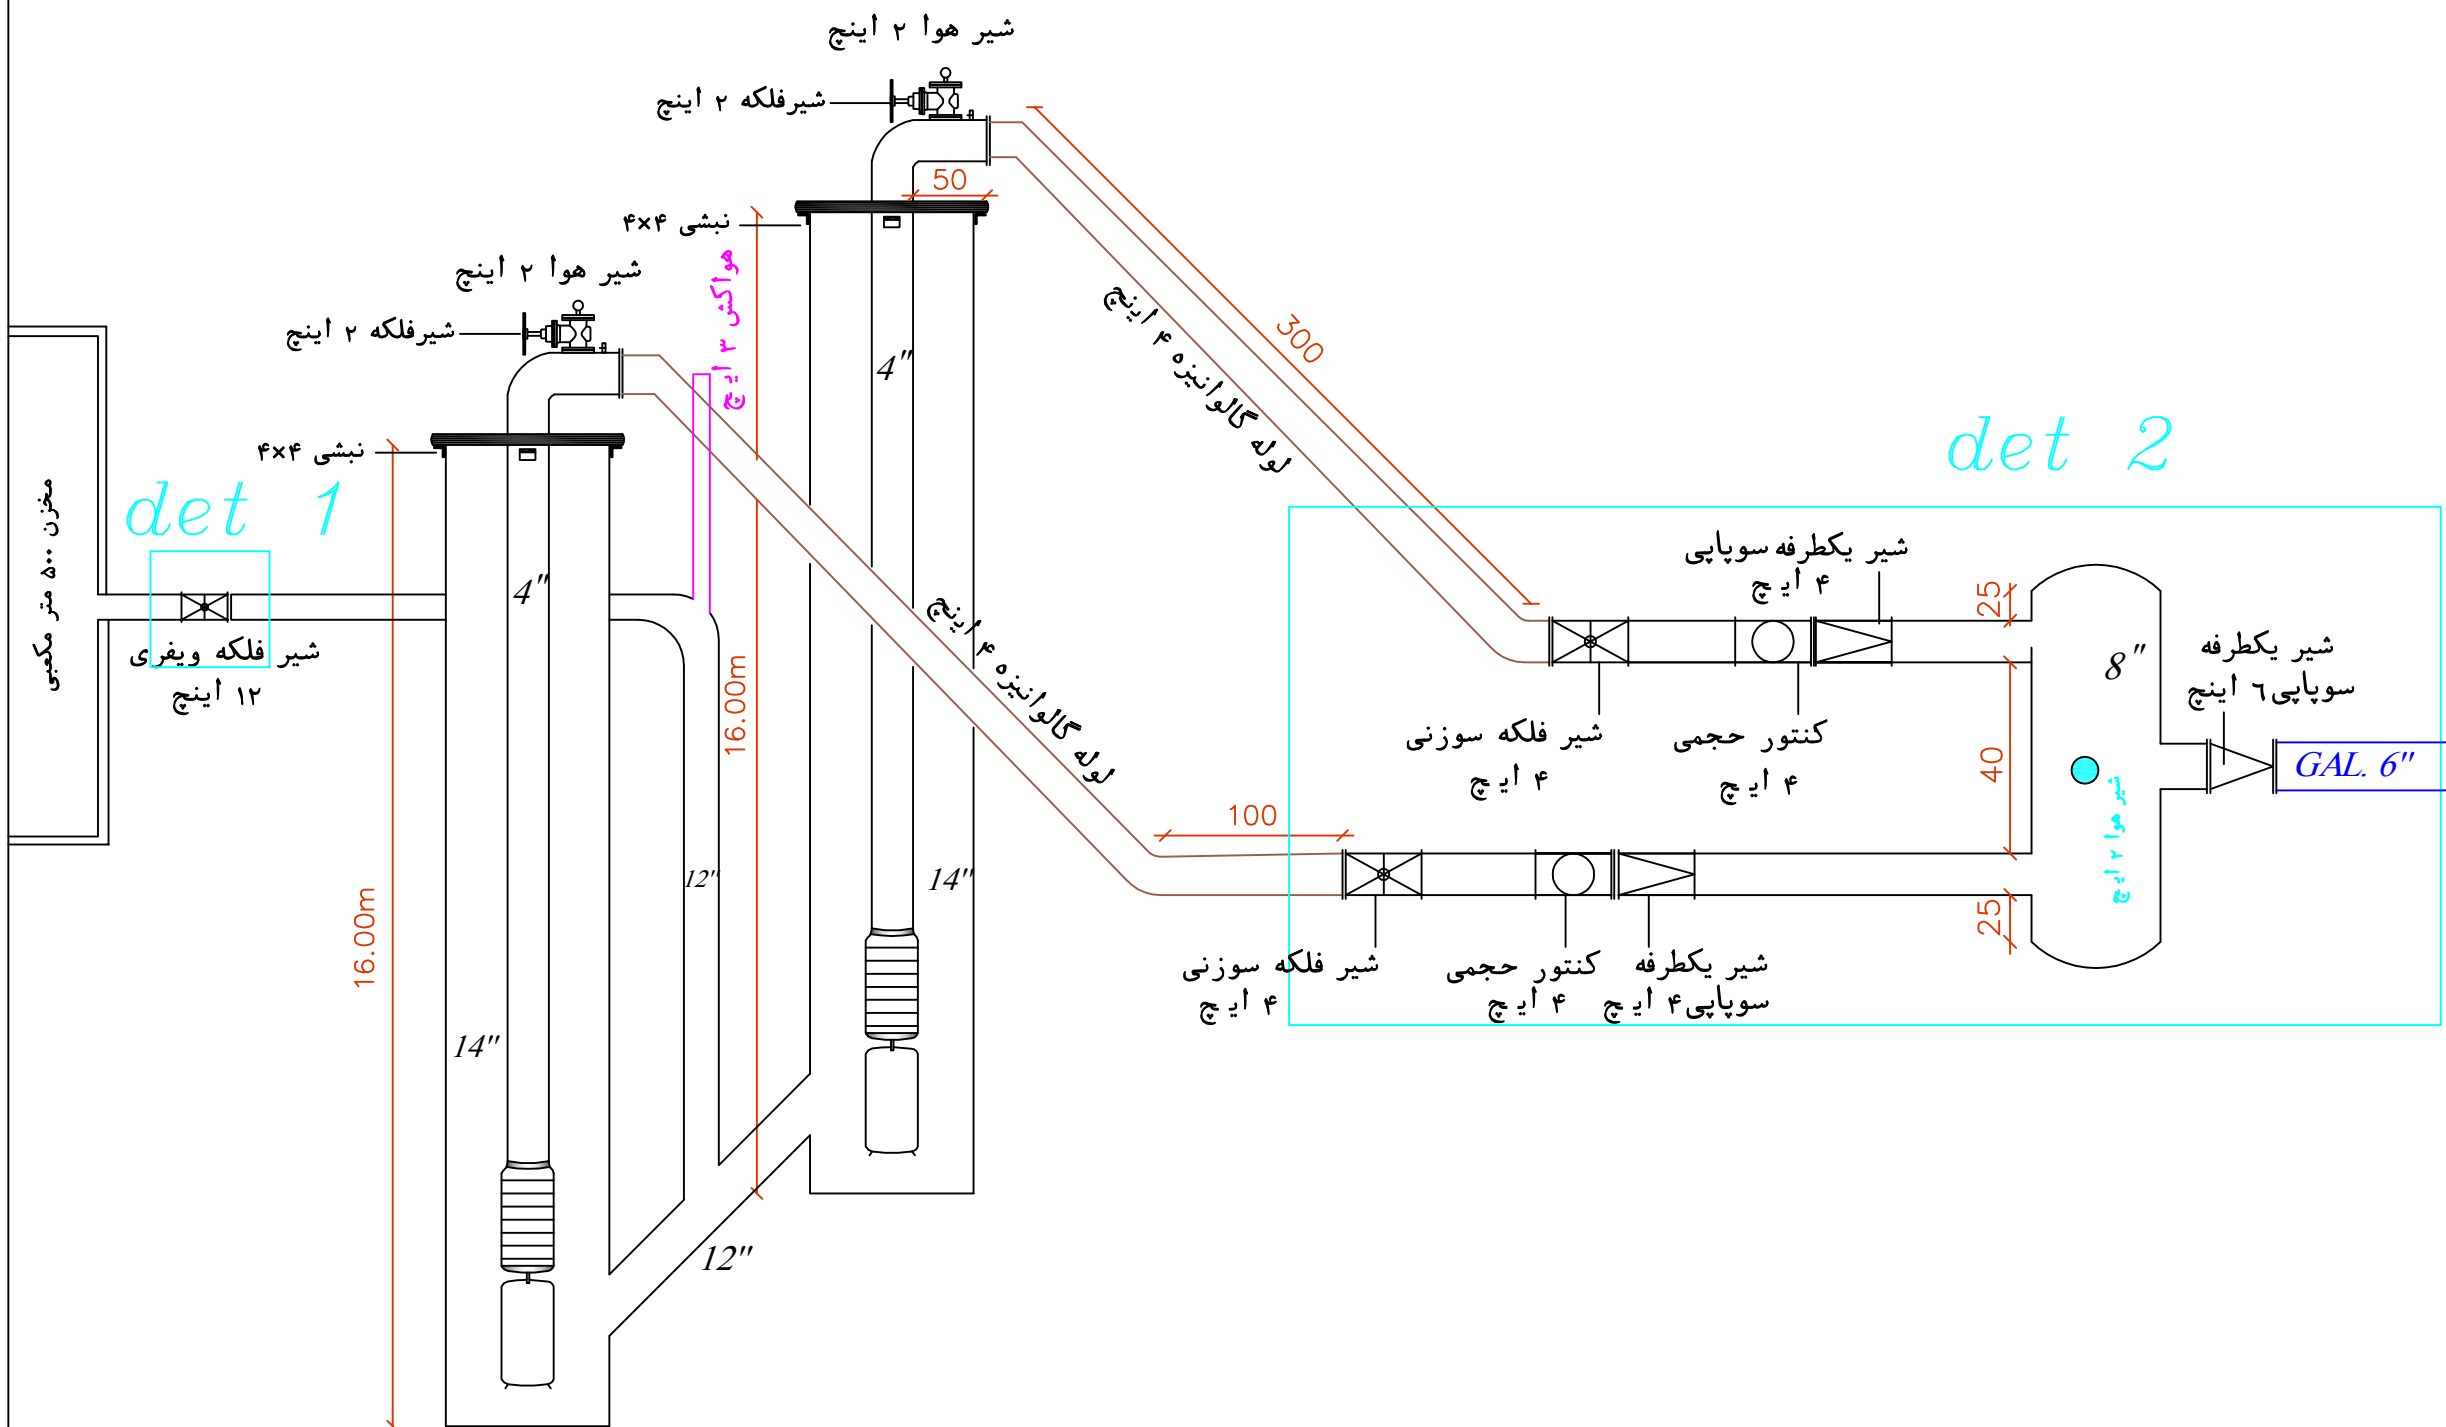

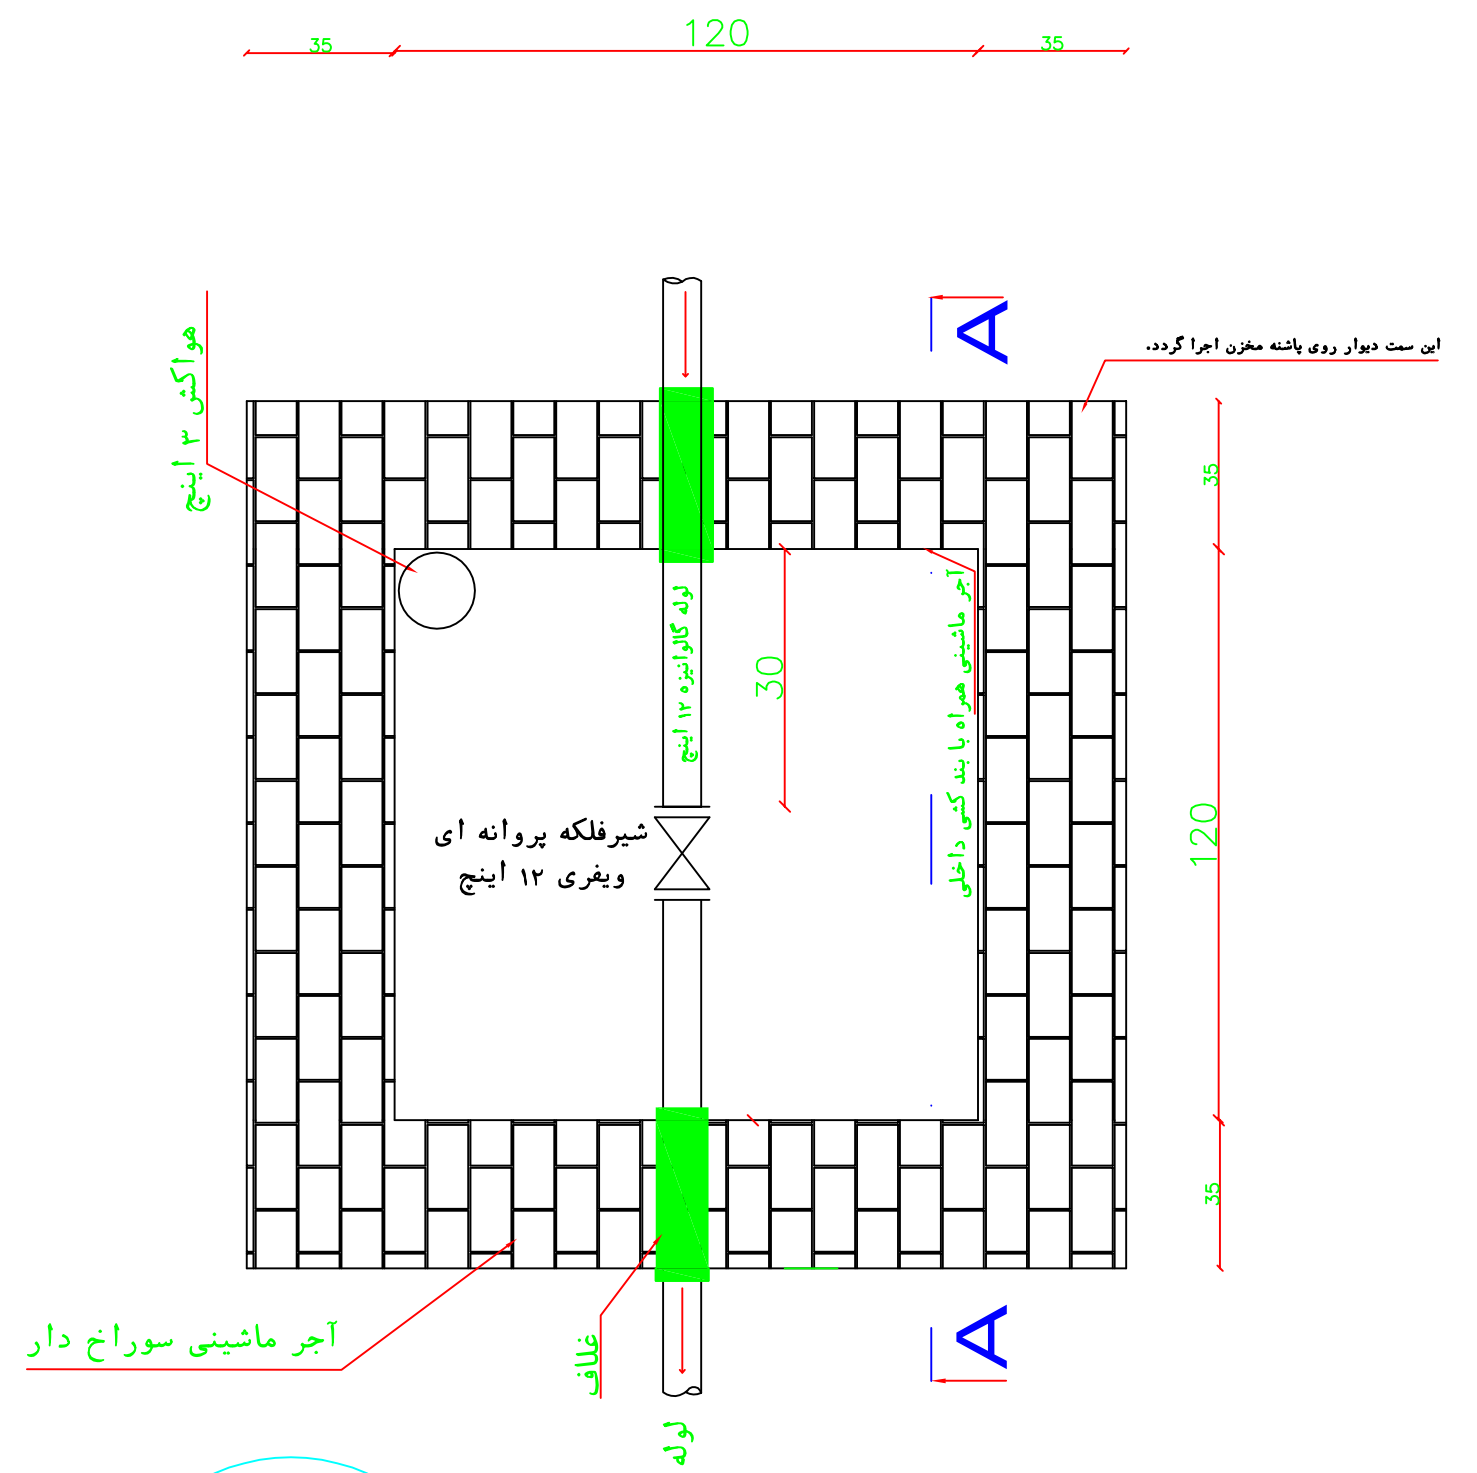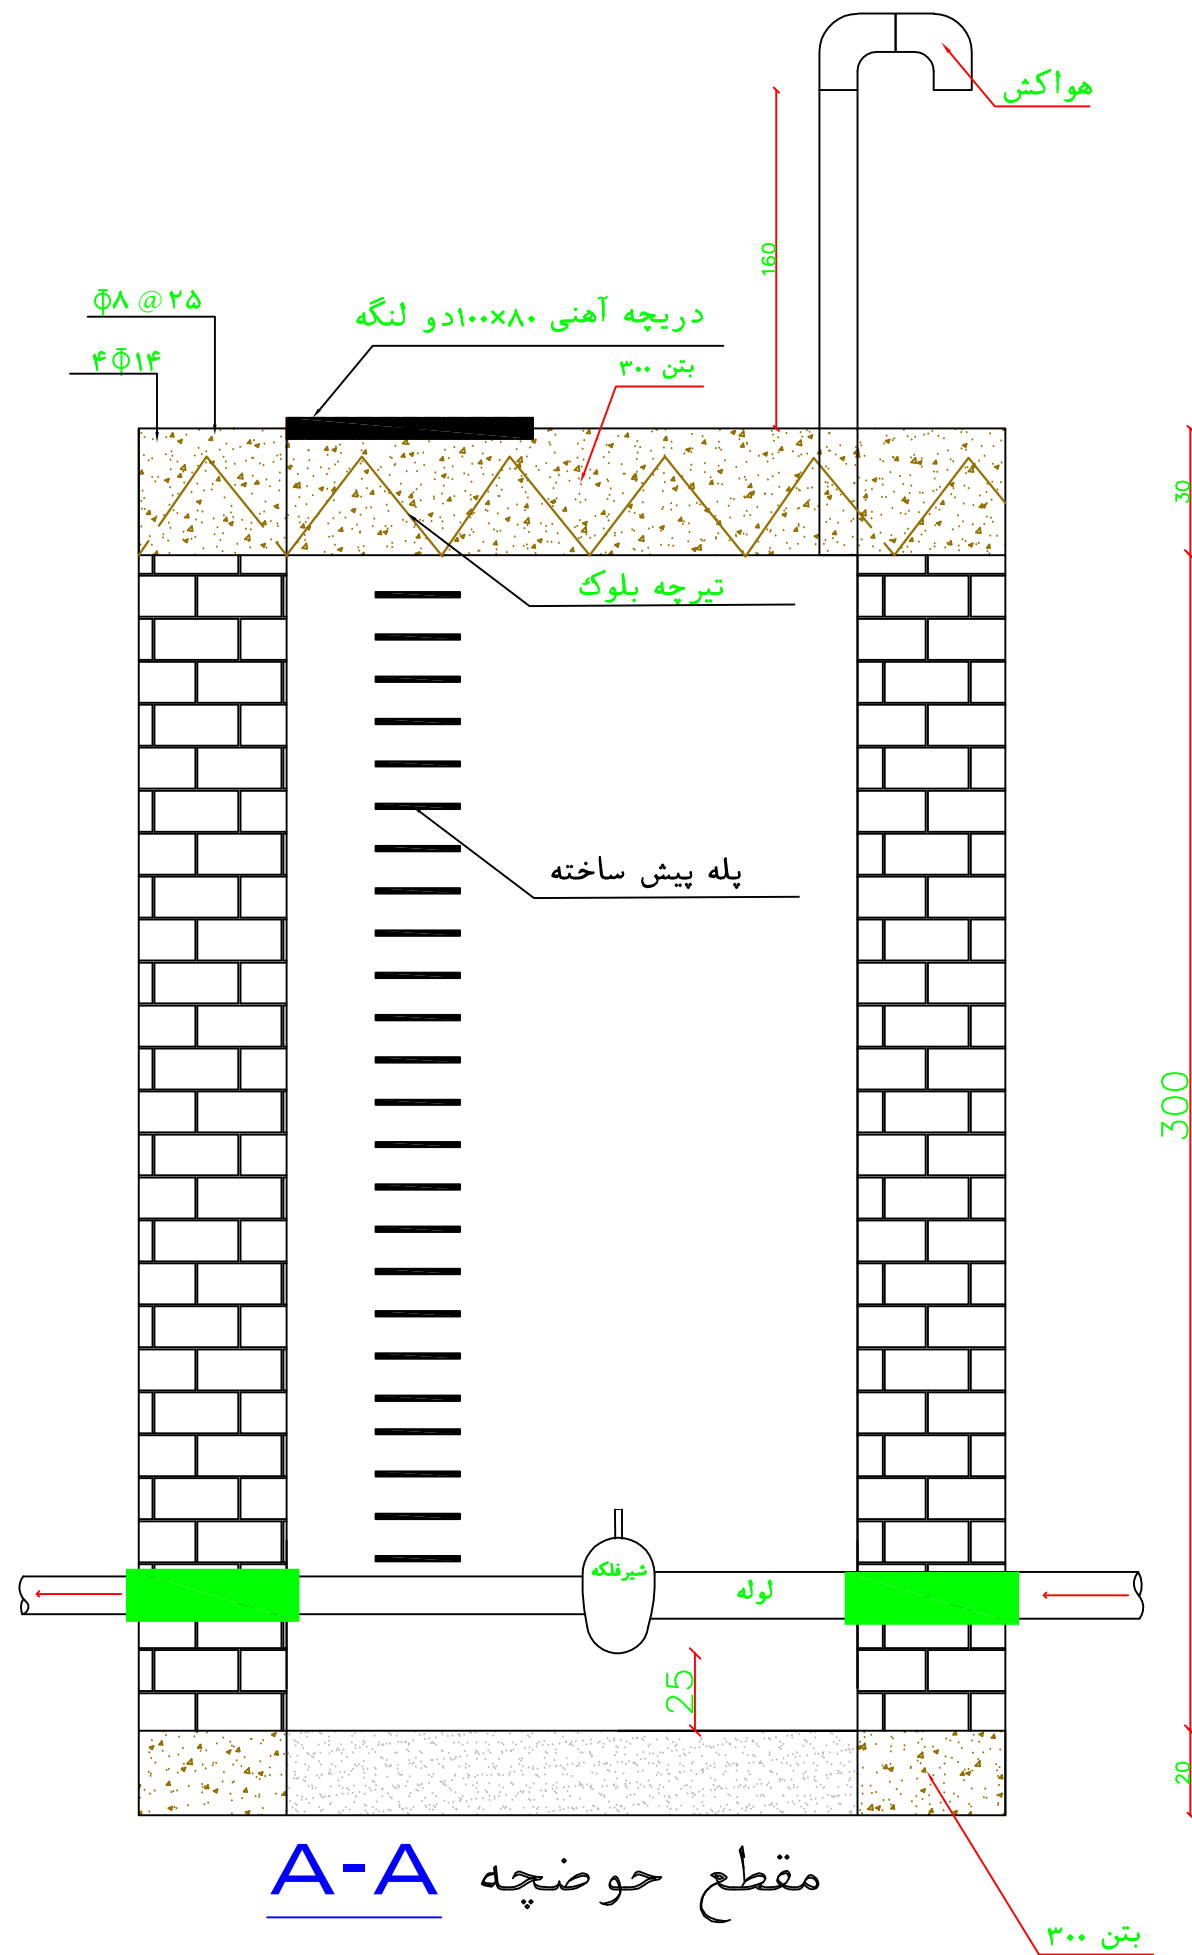

det 1

 <p>وزارت نیرو</p> <p>شرکت آب و فاضلاب روستایی استان قزوین</p>		<p>موضوع پروژه: حوضچه خروجی مخزن</p> <p>کارفرما: شرکت آب و فاضلاب روستایی استان قزوین</p>			
<p>این نقشه برای:</p>		<p>عنوان نقشه:</p>		<p>تاریخ</p>	
<p>مقیاس</p>		<p>شماره پروژه</p>		<p>۱۳۹۷</p>	
<p>شماره نقشه</p>		<p>مقیاس</p>		<p>شهرستان</p>	
<p>شماره دبکت</p>		<p>مقیاس</p>		<p>بخش</p>	
<p>نام فایل</p>		<p>مقیاس</p>		<p>بخش</p>	



وزارت نیرو
شرکت آب و فاضلاب روستایی استان قزوین

موضوع پروژه: ایستگاه پمپاژ مهدی آباد بزرگ

کارفرما: شرکت آب و فاضلاب روستایی استان قزوین

دسته: آب

شهرستان: قزوین

بخش:

توضیحات:

مصوب

گفتاری

طراحی

محمدی فرد

راهنما

LEGEND

شرح

علائم و نشانه ها

مسیر خطوط لوله پیشنهادی

چاه

چشمه

مخزن زمینی موجود

مخزن زمینی جدید

مخزن هوایی موجود

مخزن هوایی جدید

اتاقک پمپاژ

حوضچه

شیر هوا

شیر تخلیه

شیر یکطرفه

صافی

کنتور حجمی

غلاف بتنی

نقب یا تونل

رودخانه

رود فصلی (جوی)


پل

کانال


جاده آسفالت


جاده خاکی

راه مالرو

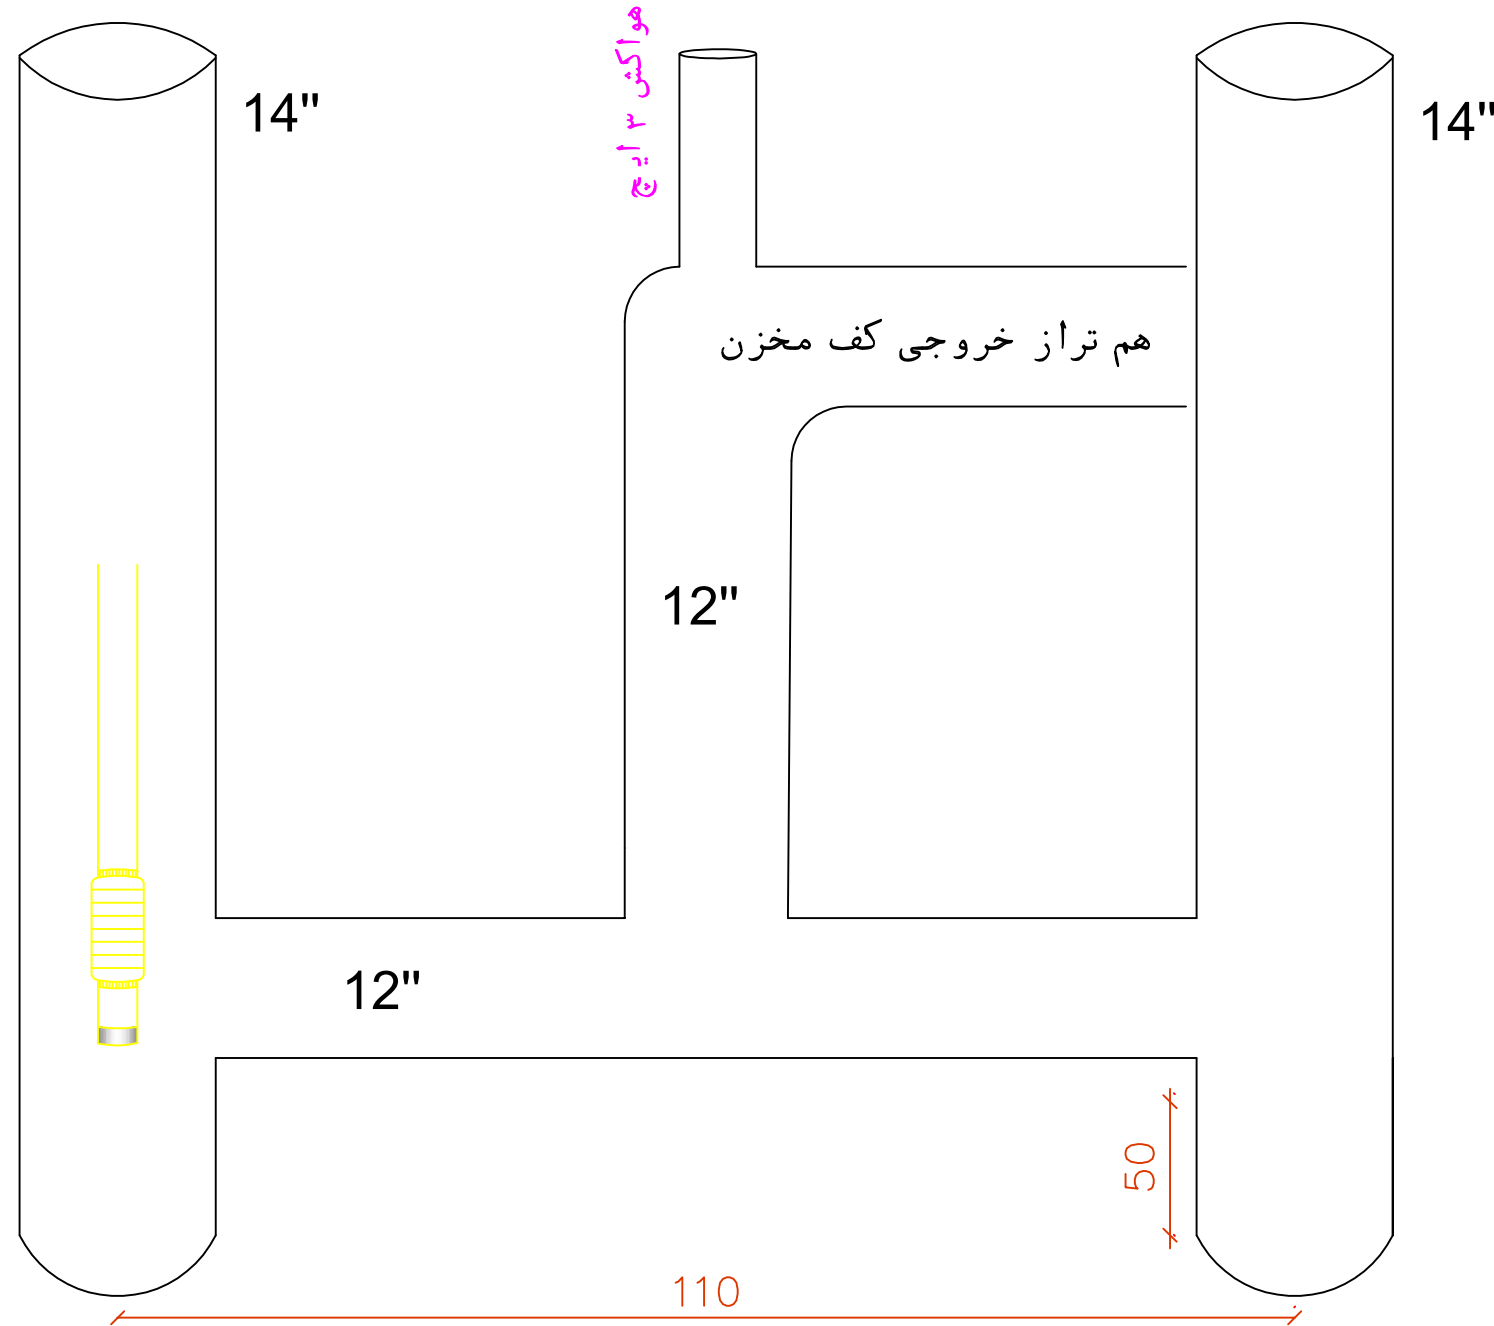

لوله جدارچاهی به ارتفاع ۱۶ متر و هم تراز سقف مخزن ذخیره ایستگاه پمپاژ انجام گیرد.

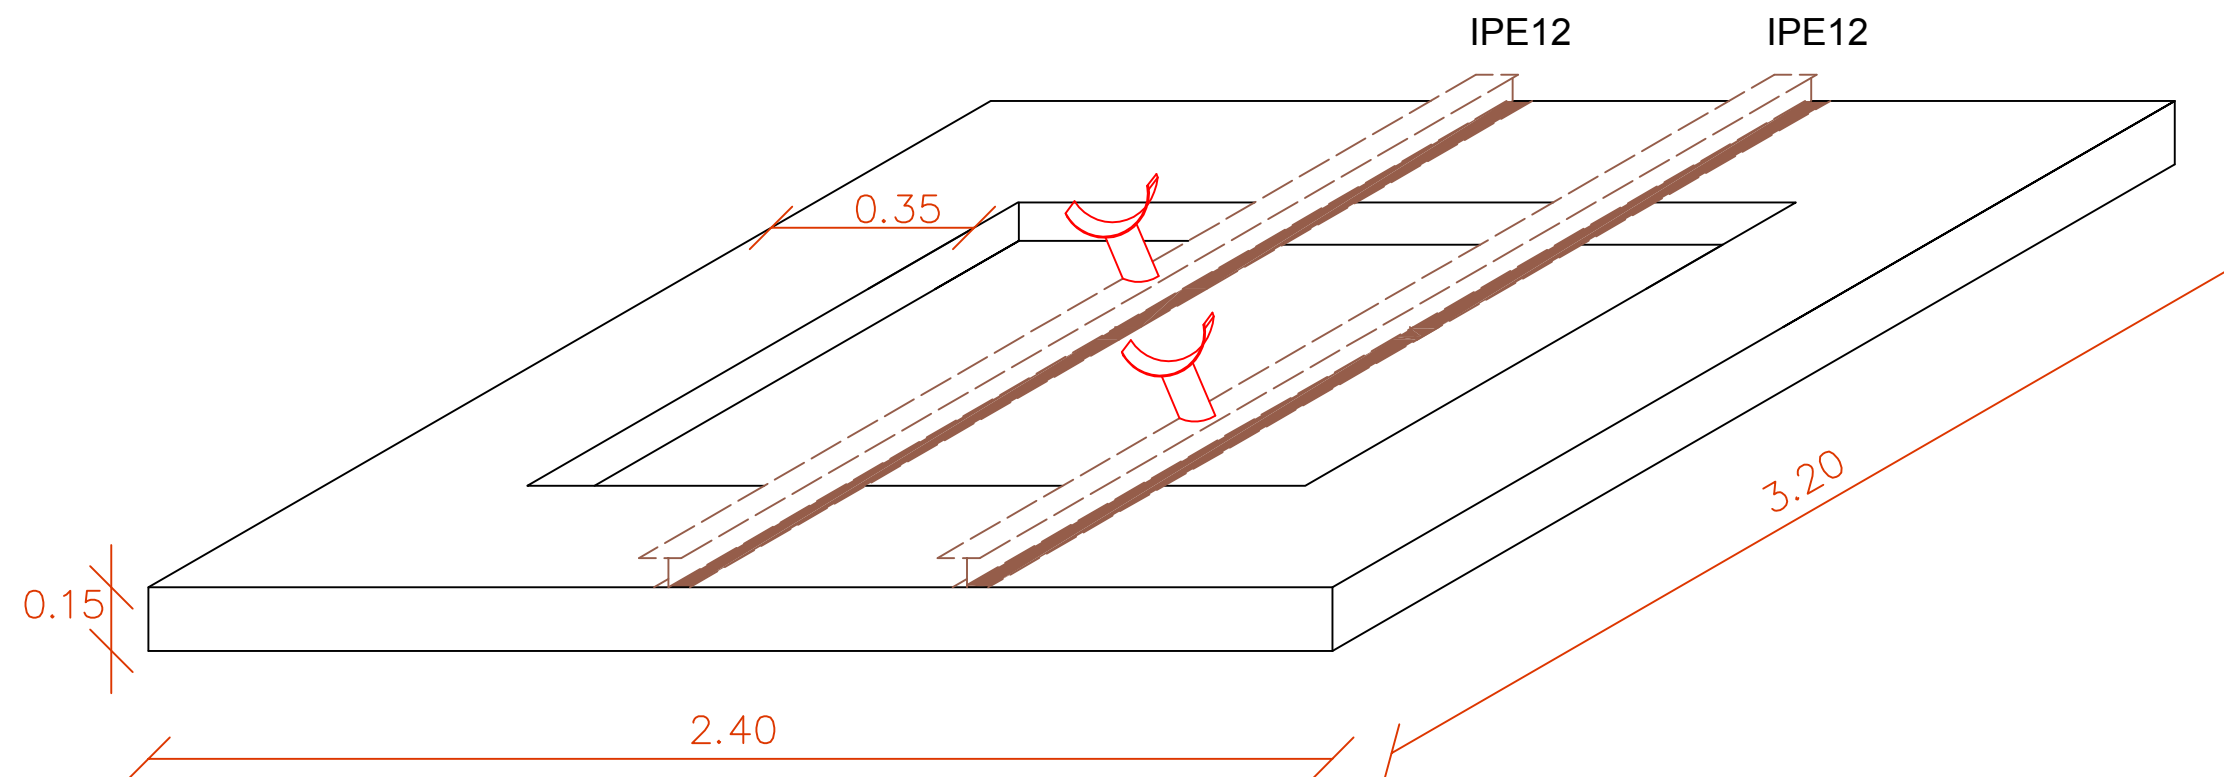

 وزارت نیرو شرکت آب و فاضلاب روستایی استان قزوین				این نقشه برای:							
				عنوان نقشه:		شماره پروژه					
موضوع پروژه: شاسی کتی زیر شیر فلکه های ایستگاه پمپاژ				کارفرما: شرکت آب و فاضلاب روستایی استان قزوین		تاریخ		شهرستان		بخش	
وشته:		آب		تاریخ		امضاء		مقیاس		شماره نقشه	
A		محمدرضا فرد						شماره نقشه		نام فایل	
B		طراحی						شماره نقشه		نام فایل	
C		ترسیم						شماره نقشه		نام فایل	
D		ابراهیمی						شماره نقشه		نام فایل	
E		رمضانی						شماره نقشه		نام فایل	
		مقیاس		شماره پروژه		تاریخ		شهرستان		بخش	
						۱۳۹۶					