

کوفہ یہاں شدہ خاپبان یا یہادہ رو
دریجہ پیشتر پس لائیکی
دریجہ چلزی

کنف یه مام شده خیابان یا پیاده رو

A technical line drawing of a concrete structure. A vertical reinforcement bar, represented by a thick line, is embedded in the concrete. The concrete is depicted with a cross-hatch pattern. A horizontal dimension line at the bottom indicates a width of 0cm.

دکت ریزی یا پرایم CO2 در مرد

بِسْمِ اللّٰهِ الرَّحْمٰنِ الرَّحِيْمِ

Max 110cm–Min 70cm

دیوار حیاط

بین نکهدارنده سیپرون
به ابعاد $40 \times 40 \times 10$ cm

A diagram of a rectangular beam section. The left side shows a vertical line with a horizontal arrow pointing right, indicating a force application point. The bottom-left corner of the rectangle has a diagonal hatching pattern. The bottom edge of the rectangle is labeled **B-150 Kg/m³**.

$$\phi = 160^\circ$$

1609

UP.V.C PIPE

UP.V.C P|E

45° UP.

$$\phi = 160^\circ$$

سماں حمالہ

بین نکهدارنده سیپرون
۴۰×۴۰×۱۰ cm^۳ به ابعاد

A diagram of a rectangular beam section. The left side shows a vertical line with a horizontal arrow pointing right, indicating a force application. The bottom-left corner of the rectangle has a diagonal hatching pattern. The bottom edge of the rectangle is labeled "B-150 Kg/m³".

$$\phi = 160^\circ$$

BASIC

UP.V.C P|E

45° UP.


$$\phi = 160^\circ$$

سُمَاءُ الْجَنَاحَاتِ

بِسْمِ اللَّهِ الرَّحْمَنِ الرَّحِيمِ

اریفان بیش از ۷۰ متر

توجیه: در صورت خارج شدن از عمق ۷ سانتی متر نیاز به کسی محدوده فاضلاب آب و مجاز نمایند.

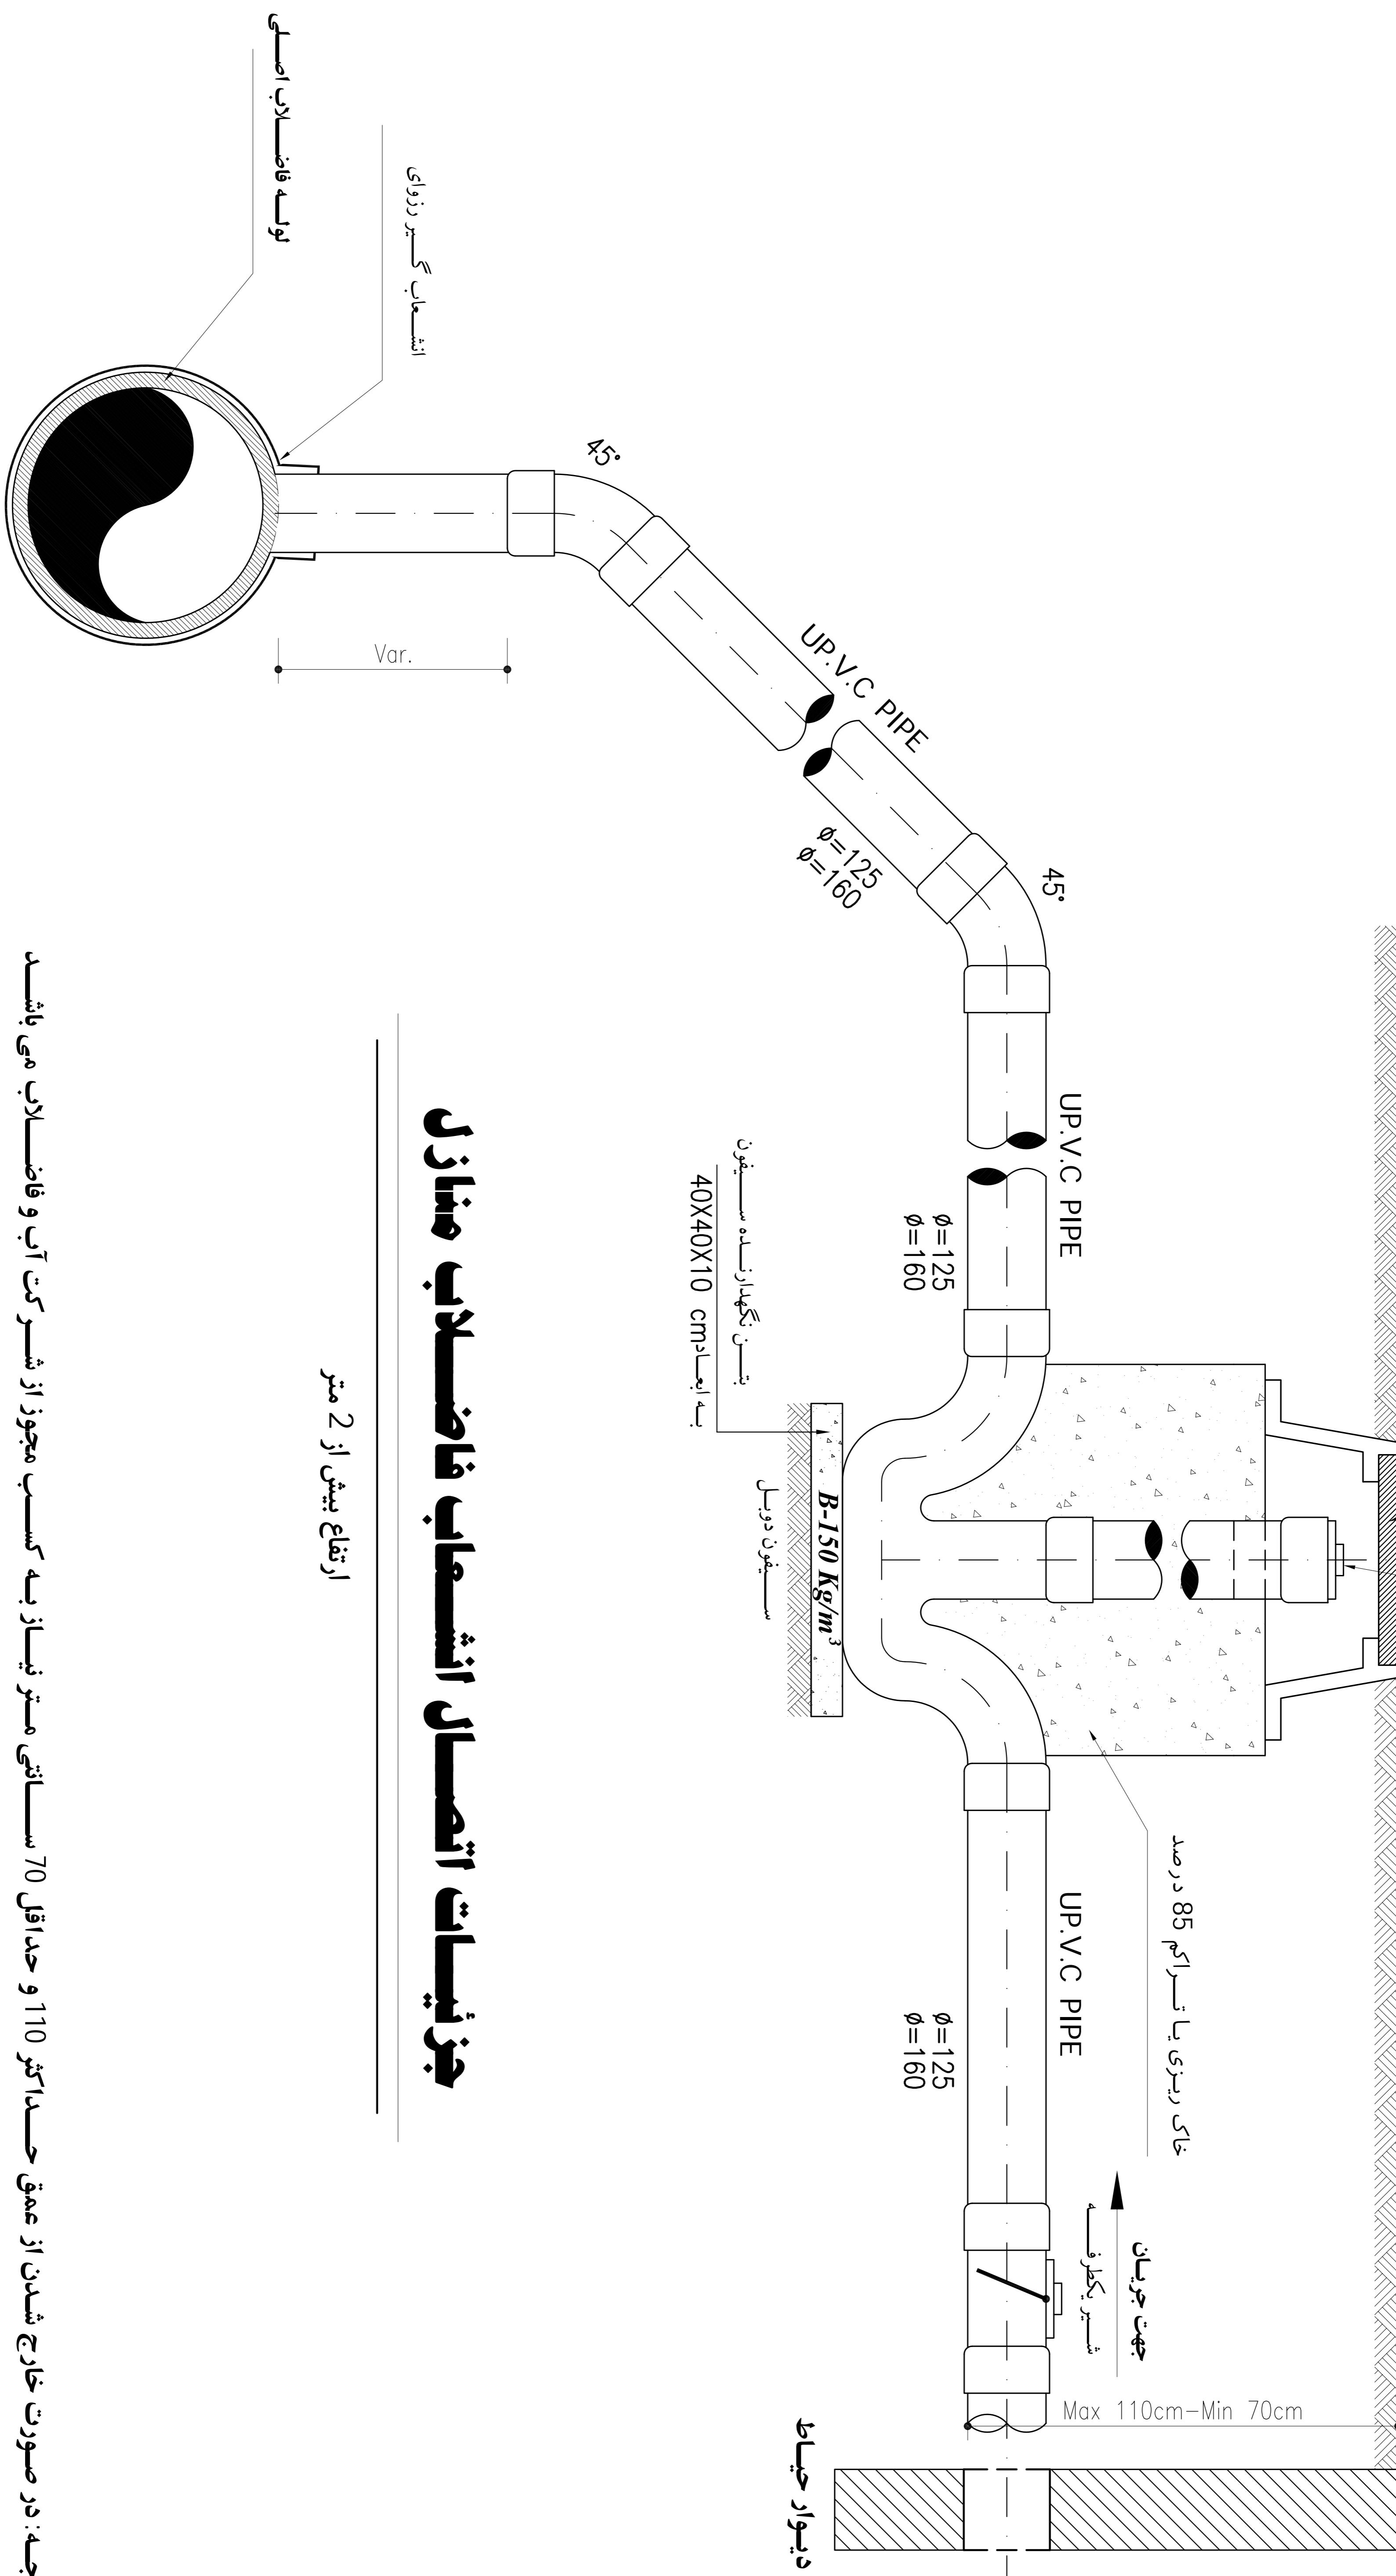


مقياس.	فایل شماره.	طراح.	این نکشہ ها برای
وامدرا.	پسک شماره.	ترسیم.	اطلاع
رشتہ.	تمویب	کنٹرل.	مانقصہ
تاریخ.	نکشہ شماره.	تمویب.	ماهانگی
شسرکت آب و فاضلاب اس سیان	قرزوین	وزارت نیرو	پروژہ عنوان: فاضلاب قزوین

بِسْمِ اللَّهِ الرَّحْمَنِ الرَّحِيمِ
الْأَذْكُورُ مِنْ أَنْوَارِ
الْأَنْوَارِ مِنْ أَنْوَارِ
الْأَنْوَارِ مِنْ أَنْوَارِ
الْأَنْوَارِ مِنْ أَنْوَارِ

با ارتفاع حداکثر ۷ متر

توجیه: در صورت خارج شدن از عمق ۷۰ و حداقل ۱۱۰ سانتی متر نیاز به کسب هجوز از شرکت آب و فاضلاب هی باشد

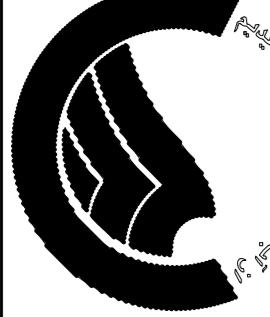

مقدیاس.	فایل شماره:	طراح:	این نقشه ها برای	پرژه عنوان: فاضلاب قزوین
واحد:	سیک شماره:	بررسی:	اطلاع	<input type="checkbox"/>
رسته:	تمویب	ترسیم:	اطلاع	<input type="checkbox"/>
نقشه عنوان:	تمویب	کنترل:	بررسی	<input type="checkbox"/>
تاریخ:	تمویب	هماهنگی	اجراء	<input type="checkbox"/>

